




A CANOPY SECTION
SCALE: 1/2" = 1'-0"

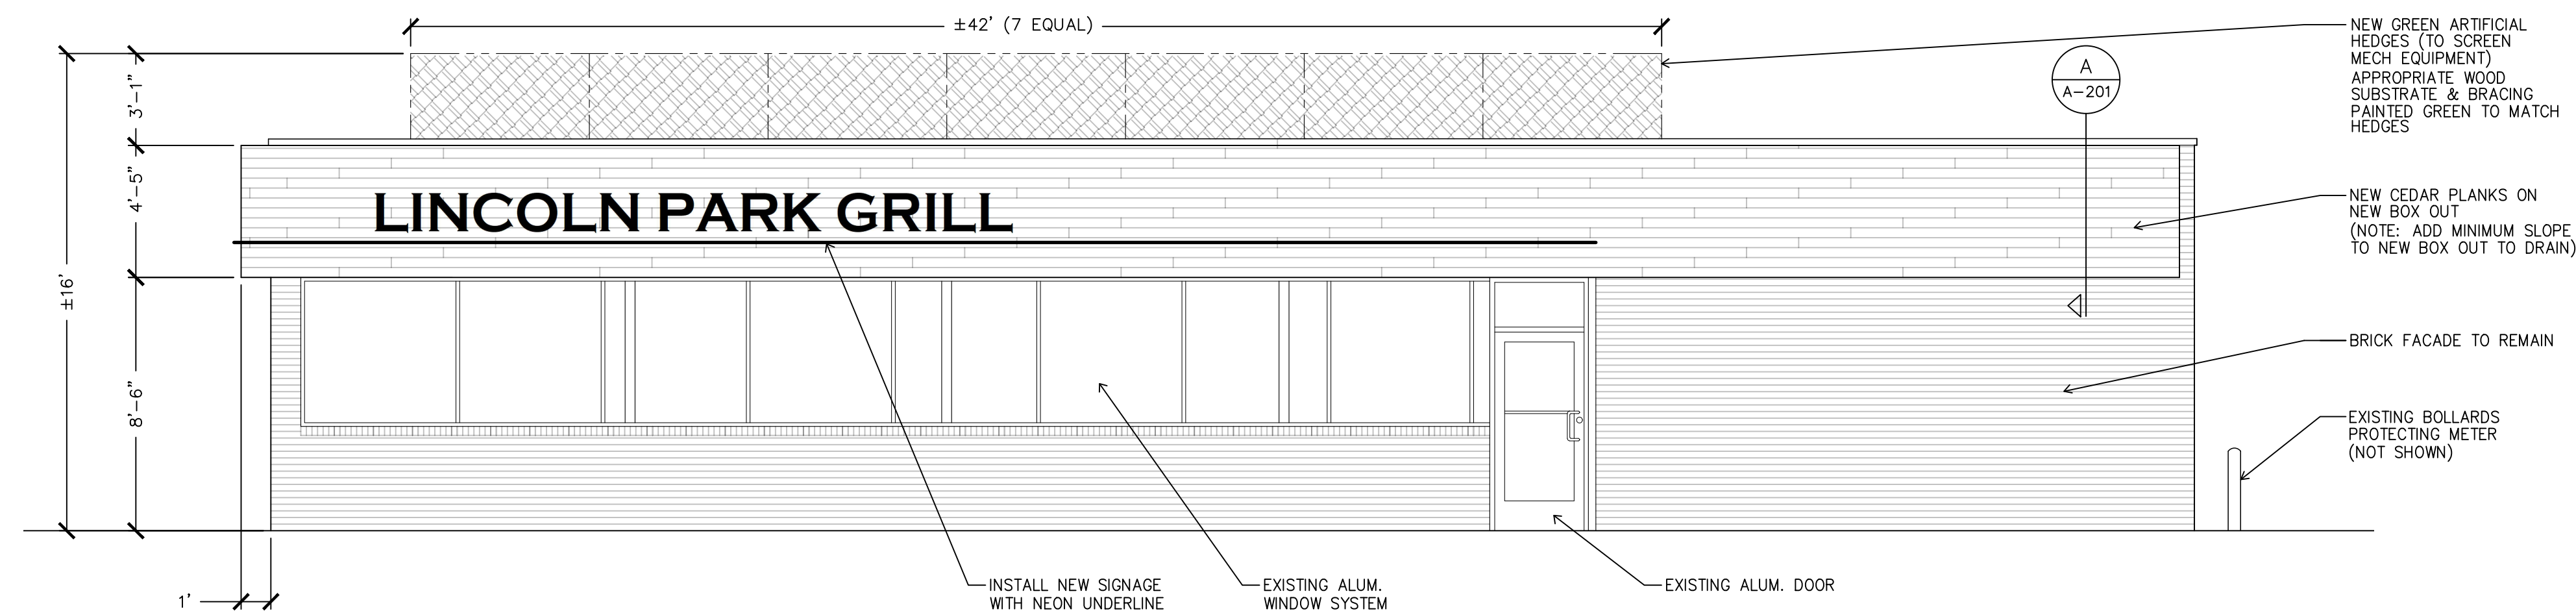


1 ELEVATION
SCALE: 1/4" = 1'-0"

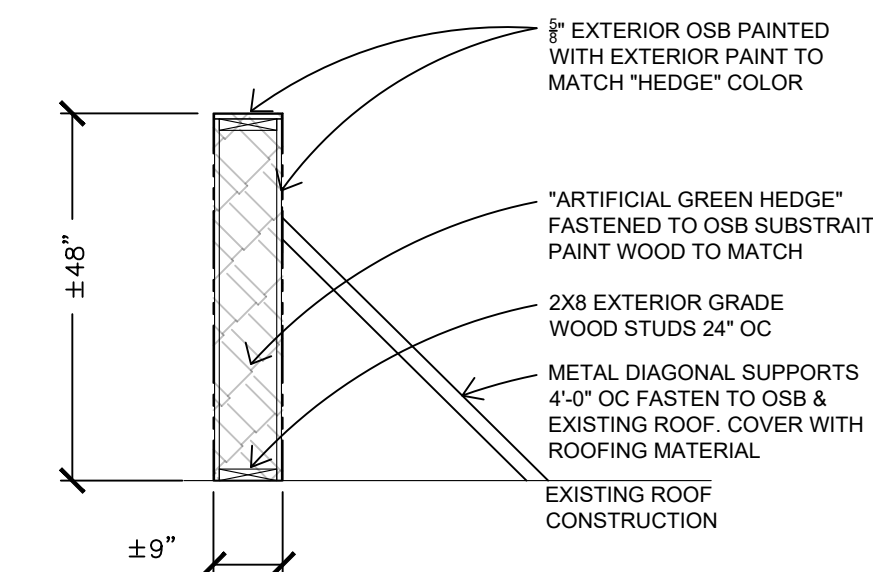

B SCREEN WALL SECTION
SCALE: 1/2" = 1'-0"

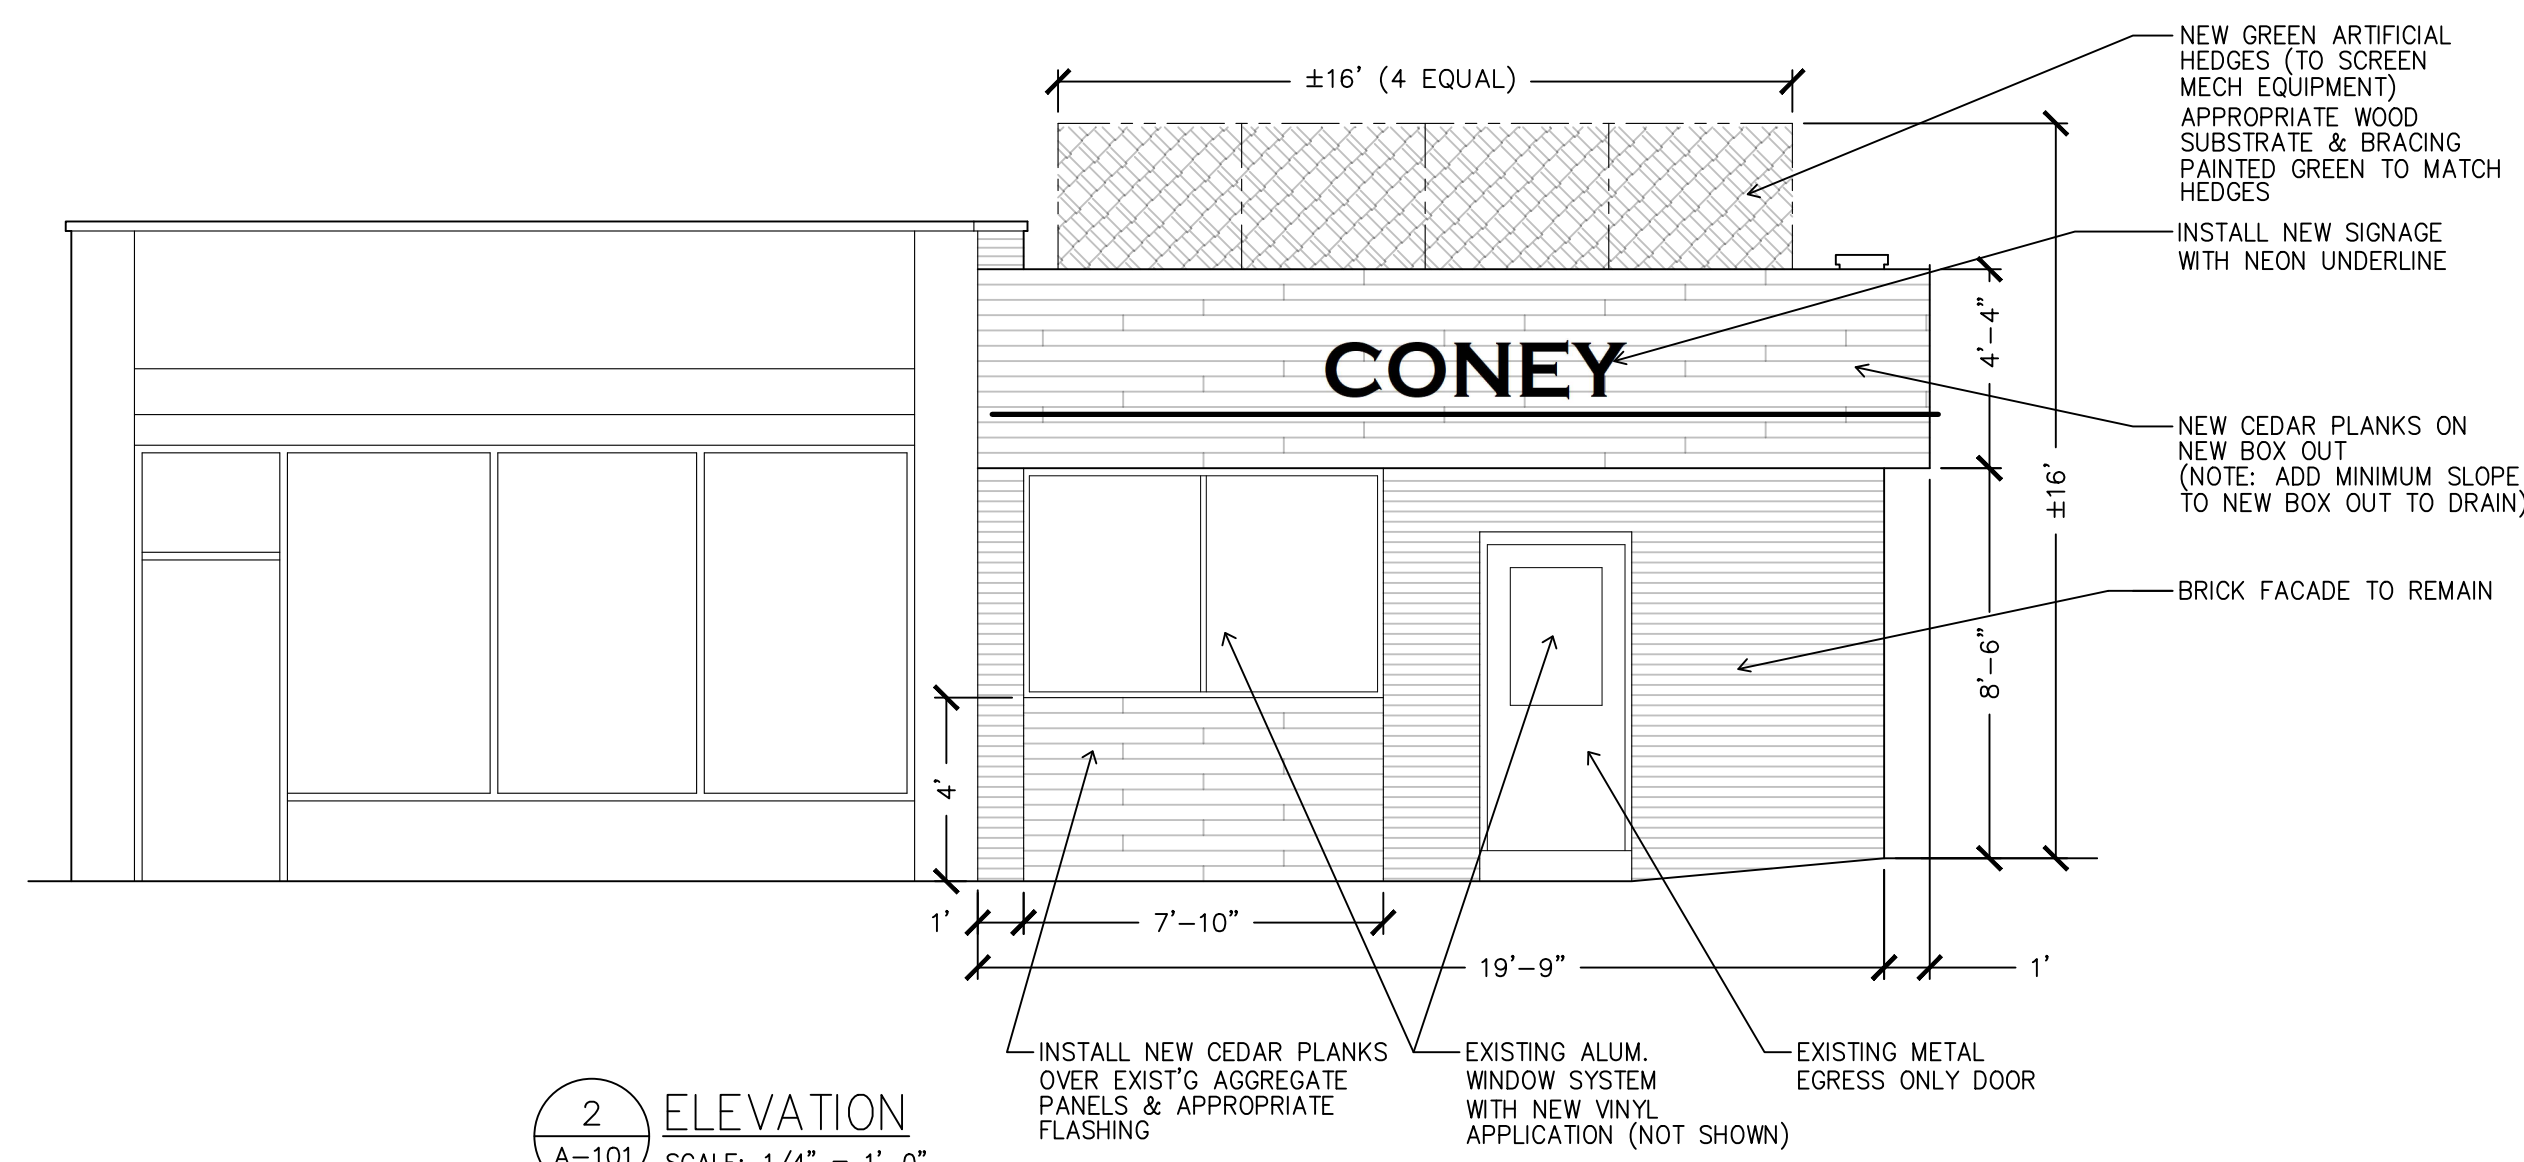

2 ELEVATION
SCALE: 1/4" = 1'-0"

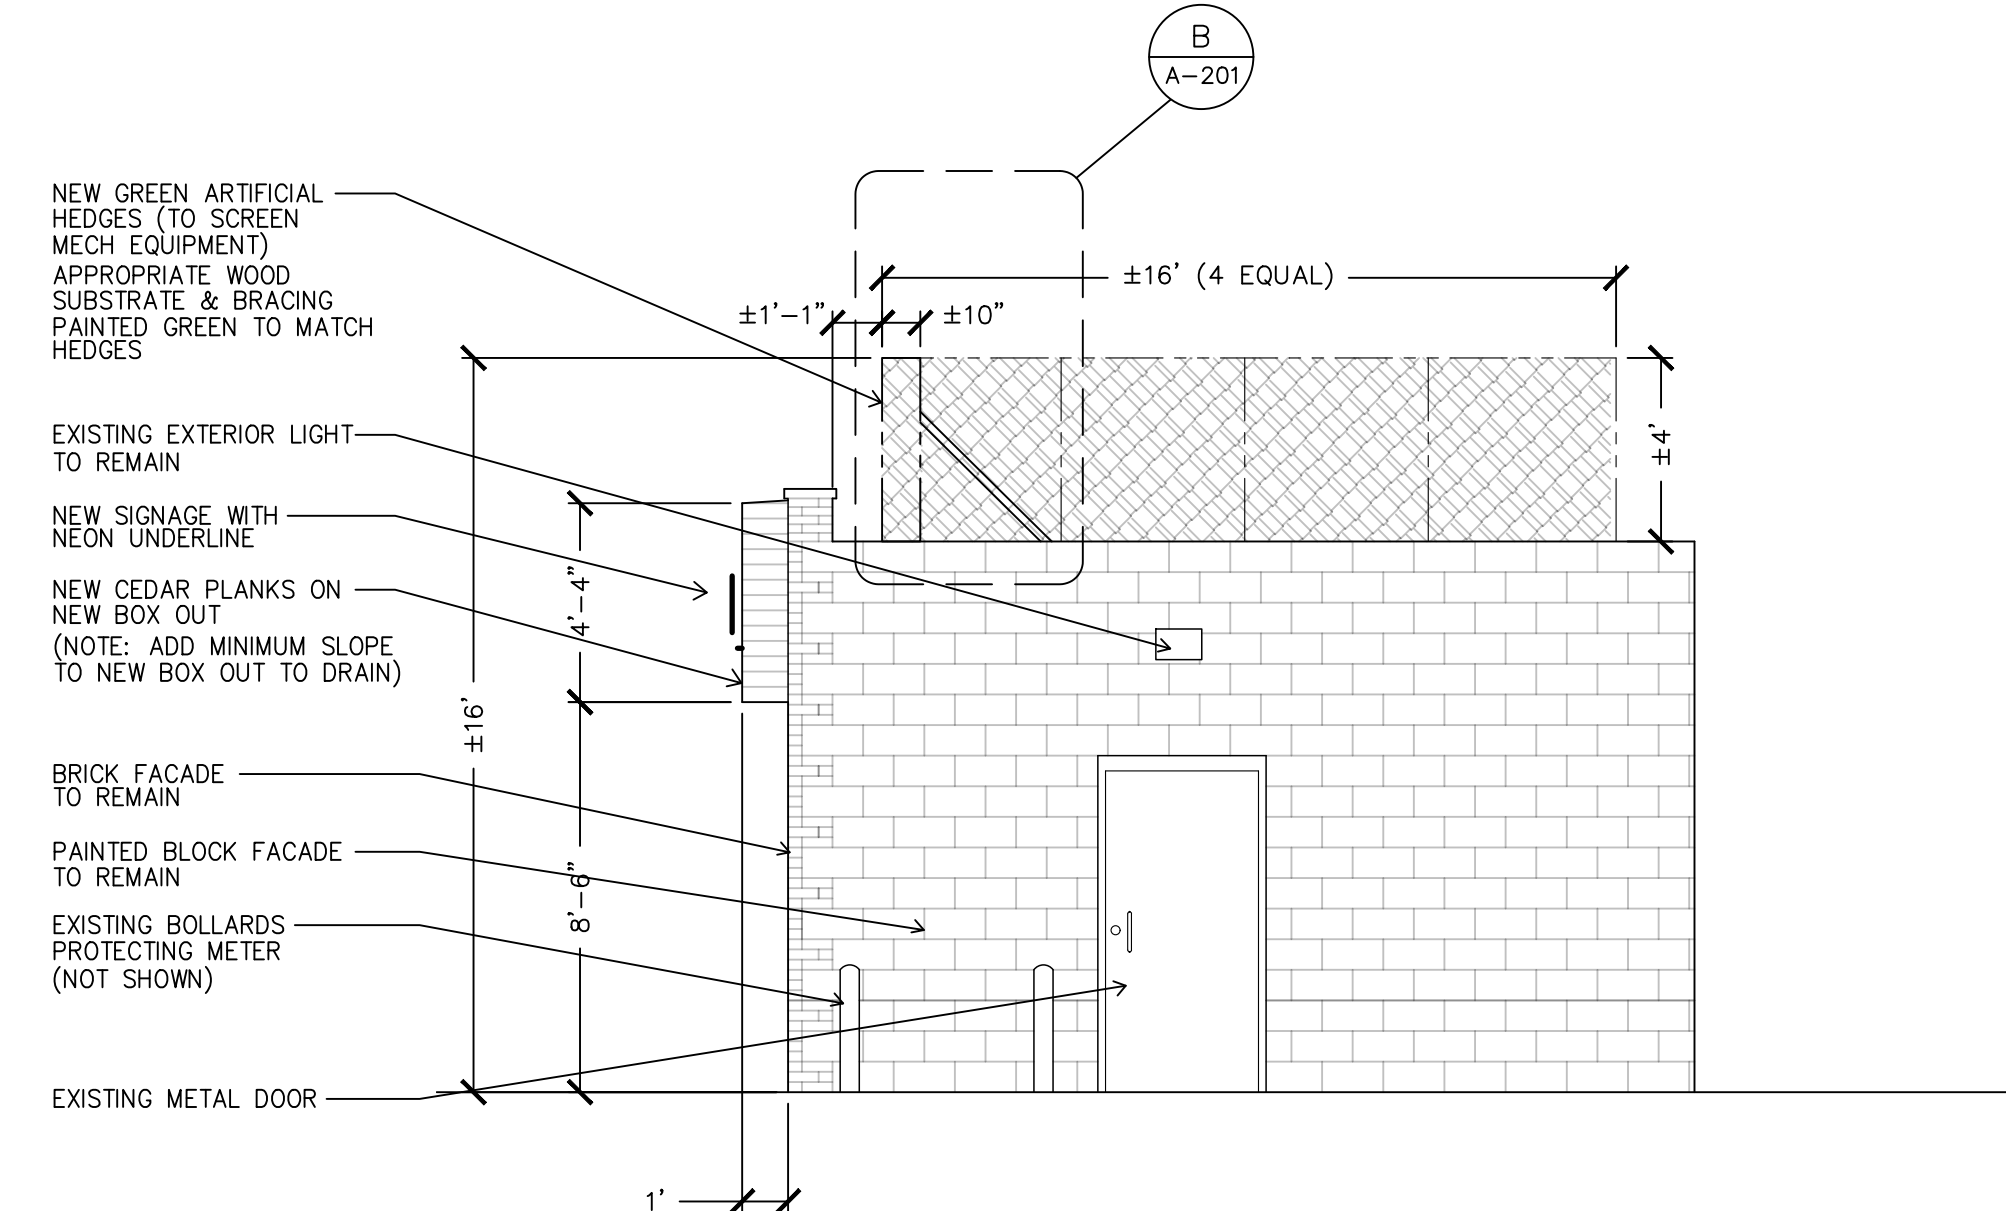

3 ELEVATION
SCALE: 1/4" = 1'-0"

